
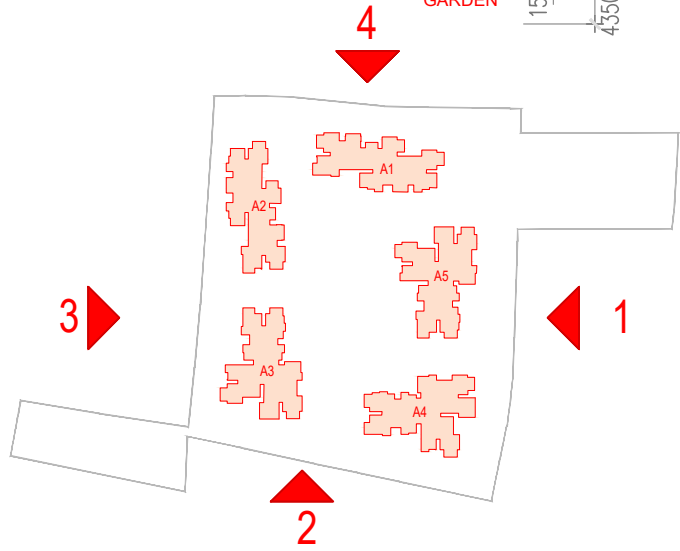


NGÀY IN

NGÀY LƯU

LƯU BỐ

TÊN FILE

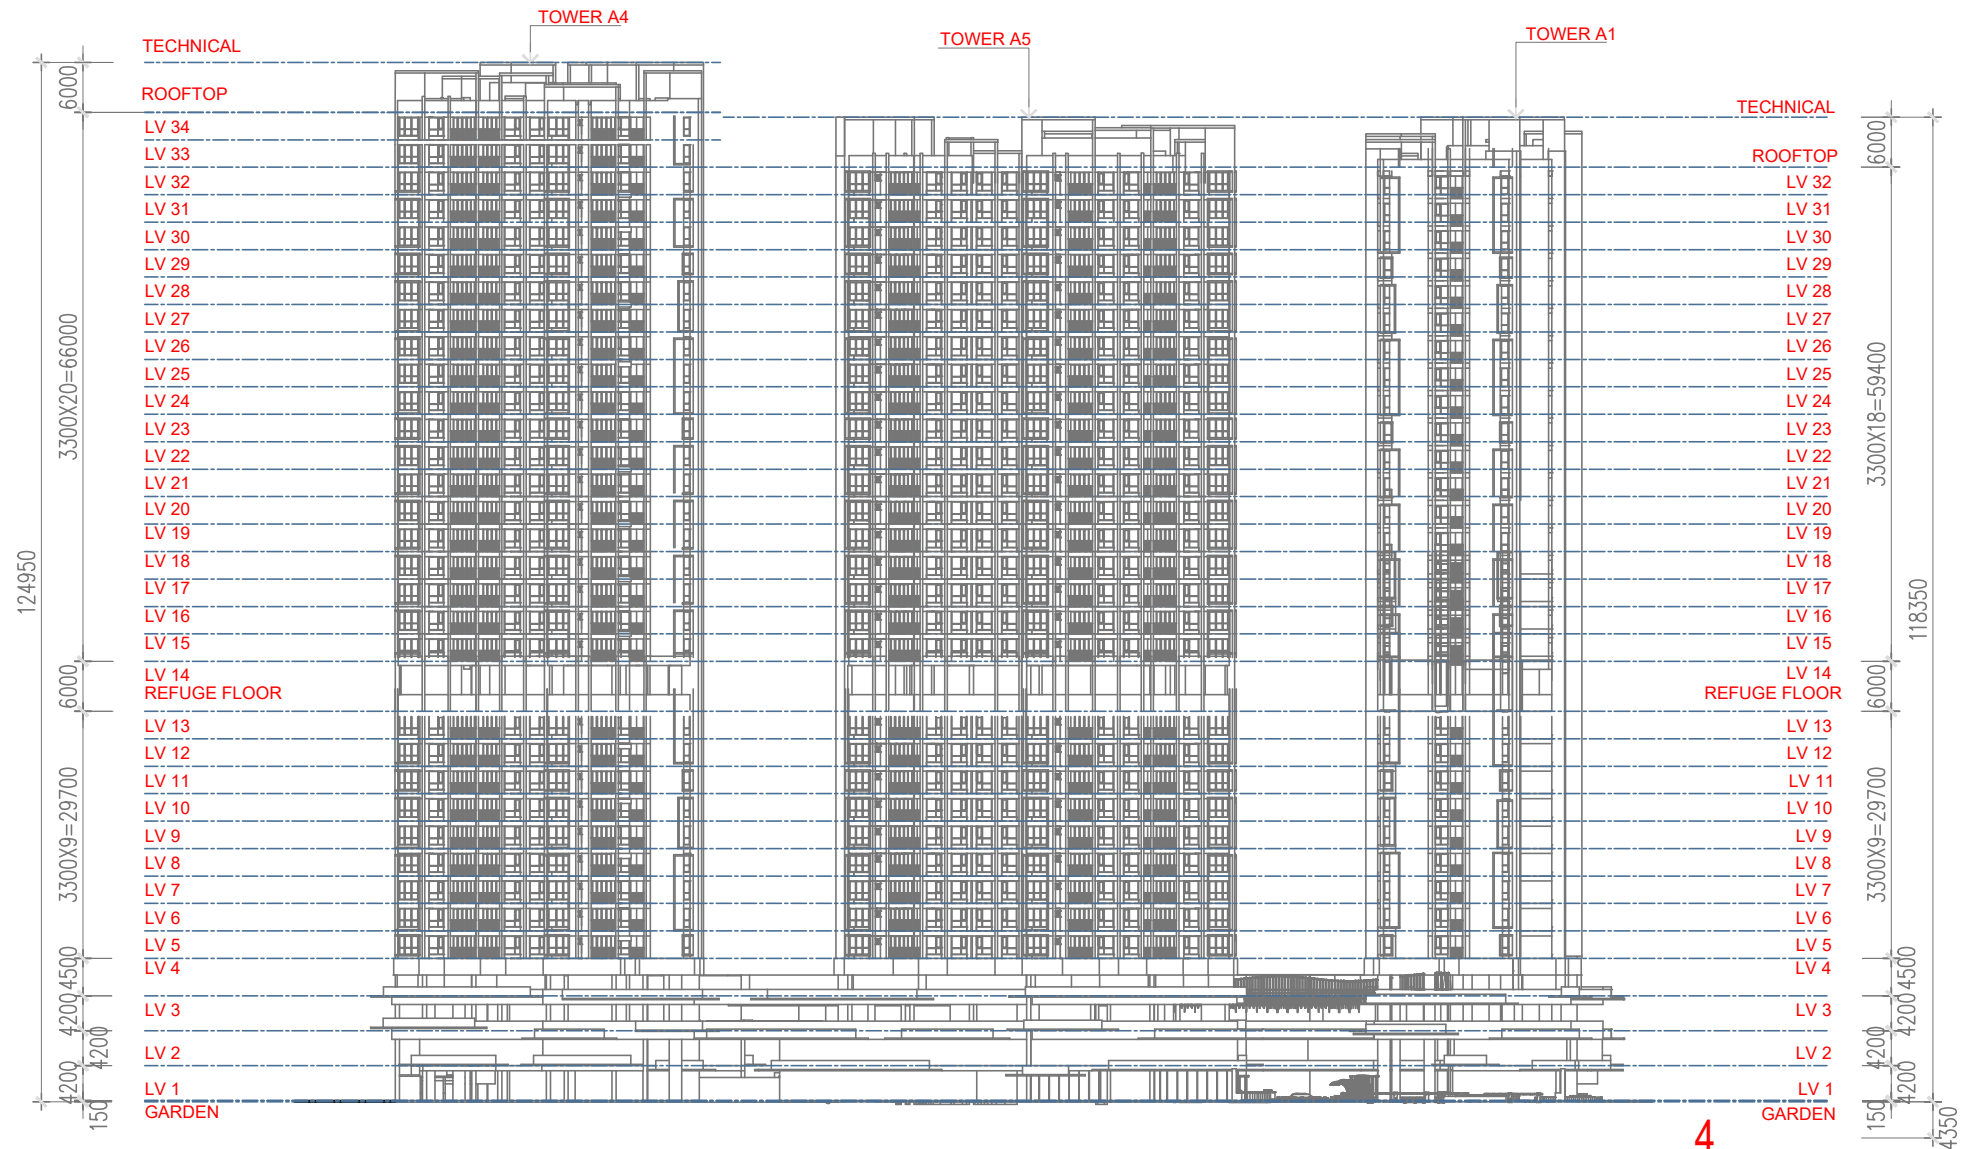

GHI CHÚ/ NOTES:

HOẠ ĐỒ VỊ TRÍ / KEYPLAN:

No: REV: NGÀY THÁNG DATE SỬA ĐỔI: DESCRIPTION:

CHỦ ĐẦU TƯ - CLIENT:

Địa điểm / Location:

TƯ VẤN KIẾN TRÚC - ARCHITECT CONSULTANT :



CÔNG TY CỔ PHẦN KIẾN TRÚC LẬP PHƯƠNG
CUBIC ARCHITECTS

Trụ sở chính: Văn phòng - Office: Tầng 1, Tòa nhà Copra - số 34 Hòa Mã,
Quận Hai Bà Trưng - Hà Nội - Tel: 04- 35 31 80 52 / Fax: 04- 35 37 60 91 /
Chi nhánh: Tầng 2, Tòa nhà Flora - Số 99 - Đường số 18 - Khu phố 2 - P. Bình An -
Quận 2 - TP. Hồ Chí Minh - Tel: 08 54 13 76 40 / Fax: 08 54 54 17 99 /
Website: www.cubic.com.vn

TỔNG GIÁM ĐỐC | GENERAL DIRECTOR

ThS.KTS.Nguyễn Trung Dũng

CHỦ NHÌM THIẾT KẾ | PRINCIPAL

ThS.KTS.Nguyễn Trung Dũng

CHỦ TRƯỞNG KIẾN TRÚC | CHIEF ARCHITECT

ThS.KTS.Nguyễn Trung Dũng

THIẾT KẾ | PROJECT ARCHITECT

KTS.Nguyễn Đức Thắng

THẺ HIỆN | DRAWN BY

KTS.Nguyễn Hà Dương

Q.L.K.T | CHECKED BY

KTS. Nguyễn Văn Phong

TÊN DỰ ÁN / PROJECT NAME:

KHU CĂN HỘ PHÚ HƯNG

Địa điểm / Location: Phường Định Hòa, TP Thủ Dầu Một, Tỉnh Bình Dương

HẠNG MỤC/ CATEGORIES:

TÊN BẢN VẼ/ DRAWING TITLE:

MẶT ĐỨNG TỔNG THỂ

LOẠI HỒ SƠ/ DOCUMENT TYPE:

☒ PHƯƠNG ÁN KIẾN TRÚC

☐ THIẾT KẾ CƠ SỞ

☐ THIẾT KẾ KỸ THUẬT

☐ THIẾT KẾ BẢN VẼ THI CÔNG

☐ THIẾT KẾ XPXD

☐ HOÀN CÔNG

☐ HIỆU CHỈNH

NGÀY/ DATE:--/--/2020

TỈ LỆ/ SCALE:

CODE:

FILENAME:

BẢN VẼ SỐ/ DRW:

KT-16

REV