SƠ ĐỒ CÔNG NGHỆ HỆ THỐNG XỬ LÝ NƯỚC THẢI CÔNG SUẤT 1.350 M³/NGÀY

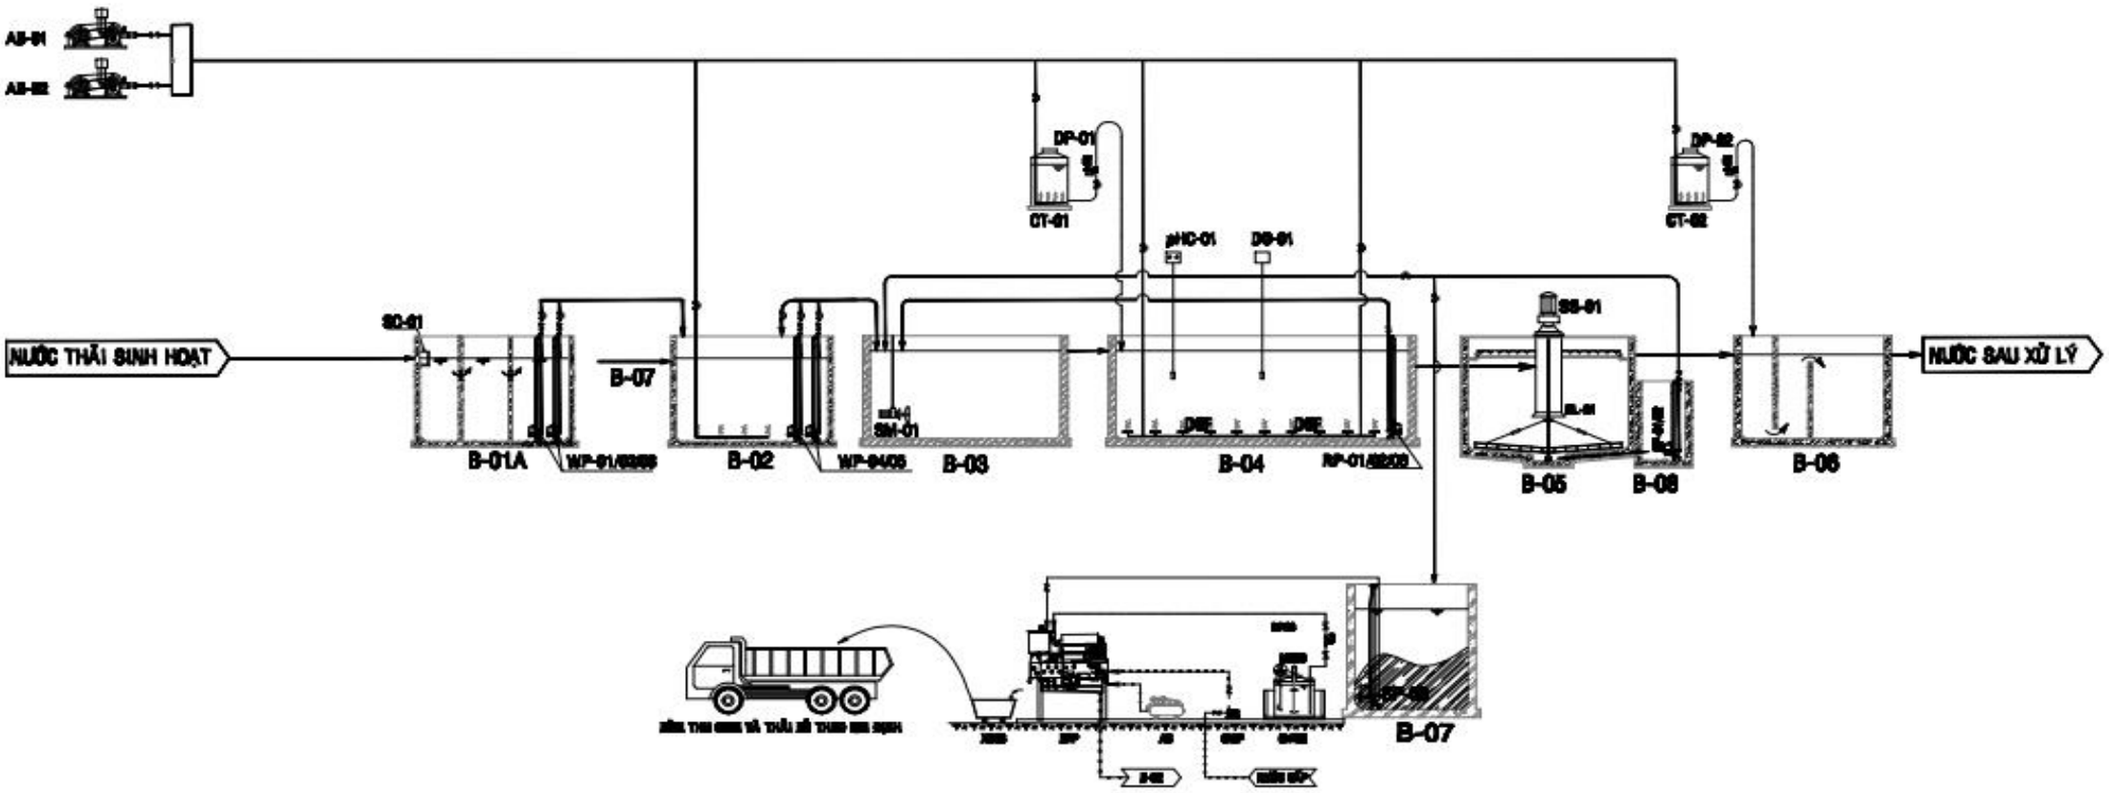

GHI CHÚ :

B-01	: HẦM BƠM	SC-01/02	: SONG CHẮN RÁC	SP-01/02	: BƠM BÙN
B-02	: BỂ ĐIỀU HÒA NƯỚC THẢI	WP-01/../06	: BƠM NƯỚC THẢI	CT-01/02/03	: BỒN CHỨA DD HÓA CHẤT
B-03	: BỂ ANOXIC	SM-01	: MÁY KHUẤY CHÌM	DP-01/02/03	: BƠM ĐỊNH LƯỢNG DD HÓA CHẤT
B-04	: BỂ SINH HỌC AEROTANK	pH-01	: ĐẦU DÒ pH	DO-01	: THIẾT BỊ ĐO OXY HÒA TAN
B-05	: BỂ LẮNG SINH HỌC	AB-01/02	: MÁY THỔI KHÍ	_____	: ĐƯỜNG NƯỚC
B-06	: NGĂN THU BÙN SINH HỌC	SS-01	: THIẾT BỊ GẠT BÙN	_____	: ĐƯỜNG KHÍ
B-06	: BỂ KHỬ TRÙNG	DSF	: HỆ THỐNG PHÂN PHỐI KHÍ	_____	: ĐƯỜNG BÙN
B-07	: BỂ CHỨA BÙN	RP-01/02	: BƠM TUẦN HOÀN NƯỚC THẢI	_____	: ĐƯỜNG HÓA CHẤT
				_____	: ĐƯỜNG NƯỚC DƯ

GHI CHÚ/ NOTES:

HOẠ ĐỒ VỊ TRÍ / KEYPLAN:

No: REV.	NGÀY THÁNG DATE	SỬA ĐỔI: DESCRIPTION:

CHỦ ĐẦU TƯ - CLIENT:

Địa điểm / Location:

TƯ VẤN KIẾN TRÚC - ARCHITECT CONSULTANT :

CUBIC

CÔNG TY CỔ PHẦN KIẾN TRÚC LẬP PHƯƠNG
CUBIC ARCHITECTS

Trụ sở chính : Văn phòng - Cửa hàng : Tầng 2 - Tòa nhà Cung - số 24 Hào Nam - Quận Hai Bà Trưng - TP Hà Nội - Tel : 04 - 35 37 58 92 - Fax: 04 - 35 37 58 91 ;
Chi nhánh : Tầng 2 - Tòa nhà Tora - 34 35 - Đường số 19 - Khu phố 2 - P. Bình An - Quận 2 - Tp Hồ Chí Minh - Tel : 08 54 13 78 68 - Fax: 0838 54 54 17 89 ;
Website : www.cubic.com.vn

TỔNG GIÁM ĐỐC | GENERAL DIRECTOR THS.KTS.Nguyễn Trung Dũng	
CHỦ NHIỆM THIẾT KẾ | PRINCIPAL THS.KTS.Nguyễn Trung Dũng	
CHỦ TRÌ KIẾN TRÚC | CHIEF ARCHITECT THS.KTS.Nguyễn Trung Dũng	
THIẾT KẾ | PROJECT ARCHITECT KTS.Ngô Đức Thắng	
THỂ HIỆN | DRAWN BY KTS.Nguyễn Hải Dương	
Q.L.K.T | CHECKED BY KTS. Nguyễn Văn Phong	

TÊN DỰ ÁN / PROJECT NAME:

KHU CĂN HỘ PHÚ HƯNG

Địa điểm / Location: Phường Định Hòa, T.P Thủ Dầu Một, Tỉnh Bình Dương

HẠNG MỤC/ CATEGORIES:

TÊN BẢN VẼ/ DRAWING TITLE:

SƠ ĐỒ CÔNG NGHỆ HỆ THỐNG XỬ LÝ NƯỚC THẢI

LOẠI HỒ SƠ/ DOCUMENT TYPE:

- [x] PHƯƠNG ÁN KIẾN TRÚC
- [ ] THIẾT KẾ CƠ SỞ
- [ ] THIẾT KẾ KỸ THUẬT
- [ ] THIẾT KẾ BẢN VẼ THI CÔNG
- [ ] THIẾT KẾ XPXD
- [ ] HOÀN CÔNG
- [ ] HIỆU CHỈNH

NGÀY/ DATE:--/--/2020	BẢN VẼ SỐ/ DRW:	REV
TỈ LỆ/ SCALE:	KT-01	
CODE:		
FILENAME:		