
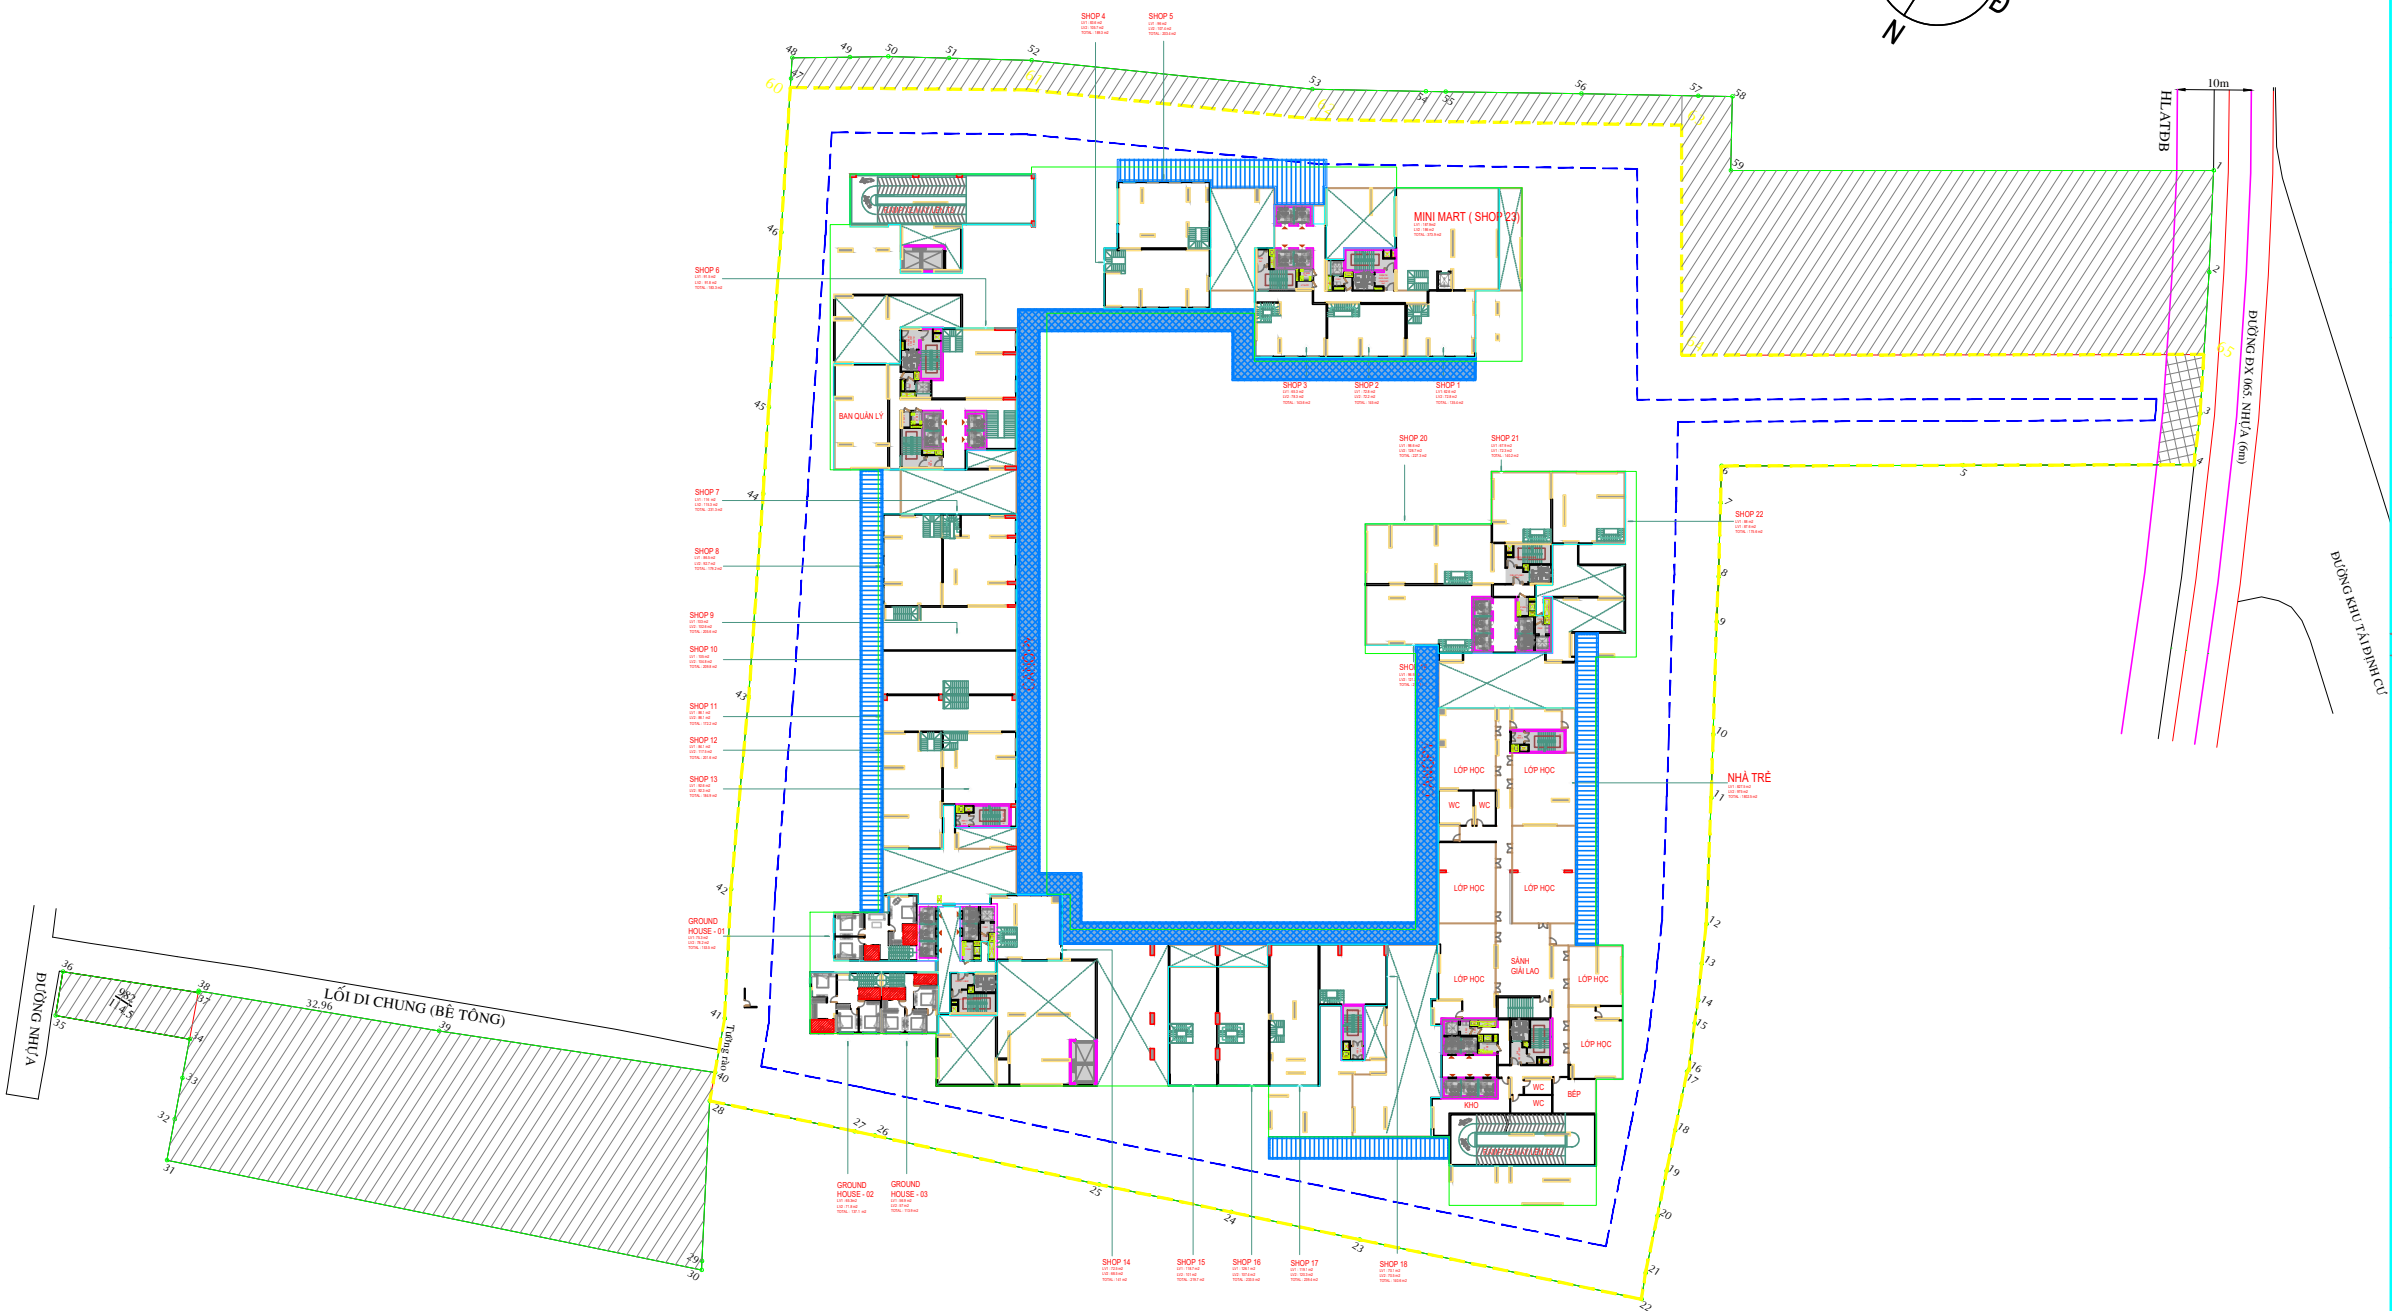


NGÀY IN:

NGÀY LƯU:

LƯU BỞI:

TÊN FILE:

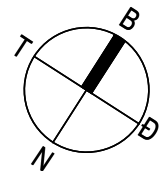

MẶT BẰNG TỔNG THỂ TẦNG 2

GHI CHÚ/ NOTES:

HOẠ ĐỒ VỊ TRÍ / KEYPLAN:

No: REV. NGÀY THÁNG DATE SỬA ĐỔI: DESCRIPTION:

CHỦ ĐẦU TƯ - CLIENT:

Địa điểm / Location:

TƯ VẤN KIẾN TRÚC - ARCHITECT CONSULTANT :



CÔNG TY CỔ PHẦN KIẾN TRÚC LẬP PHƯƠNG
CUBIC ARCHITECTS

Trụ sở chính: Văn phòng - Office: Tầng 1 - Tòa nhà Crea - số 34 Hòa Mã,
Quận Hai Bà Trưng - Hà Nội - Tel: 04 - 35 31 80 12 / Fax: 04 - 35 37 80 91 /
Chi nhánh: Tầng 2 - Tòa nhà Flora - Số 99 - Đường số 18 - Khu phố 2 - P. Bình An -
Quận 2 - TP. Hồ Chí Minh - Tel: 08 54 13 76 40 / Fax: 08 54 54 17 99 /
Website: www.cubic.com.vn

TỔNG GIÁM ĐỐC | GENERAL DIRECTOR

Ths.KTS.Nguyễn Trung Dũng

CHỦ NHÌN THIẾT KẾ | PRINCIPAL

Ths.KTS.Nguyễn Trung Dũng

CHỦ TRƯỞNG KIẾN TRÚC | CHIEF ARCHITECT

Ths.KTS.Nguyễn Trung Dũng

THIẾT KẾ | PROJECT ARCHITECT

KTS.Nguyễn Đức Thắng

THẺ HẸN | DRAWN BY

KTS.Nguyễn Hà Dương

Q.L.K.T | CHECKED BY

KTS.Nguyễn Văn Phong

TÊN DỰ ÁN / PROJECT NAME:

KHU CĂN HỘ PHÚ HƯNG

Địa điểm / Location: Phường Định Hòa, TP Thủ Dầu Một, Tỉnh Bình Dương

HẠNG MỤC/ CATEGORIES:

TÊN BẢN VẼ/ DRAWING TITLE:

MẶT BẰNG TỔNG THỂ - TẦNG 2

LOẠI HỒ SƠ/ DOCUMENT TYPE:

PHƯƠNG ÁN KIẾN TRÚC

THIẾT KẾ CƠ SỞ

THIẾT KẾ KỸ THUẬT

THIẾT KẾ BẢN VẼ THI CÔNG

THIẾT KẾ XPXD

HOÀN CÔNG

HIỆU CHỈNH

NGÀY/ DATE:--/--/2020

TỈ LỆ/ SCALE:

CODE:

FILENAME:

BẢN VẼ SỐ/ DRW:

KT-04

REV