
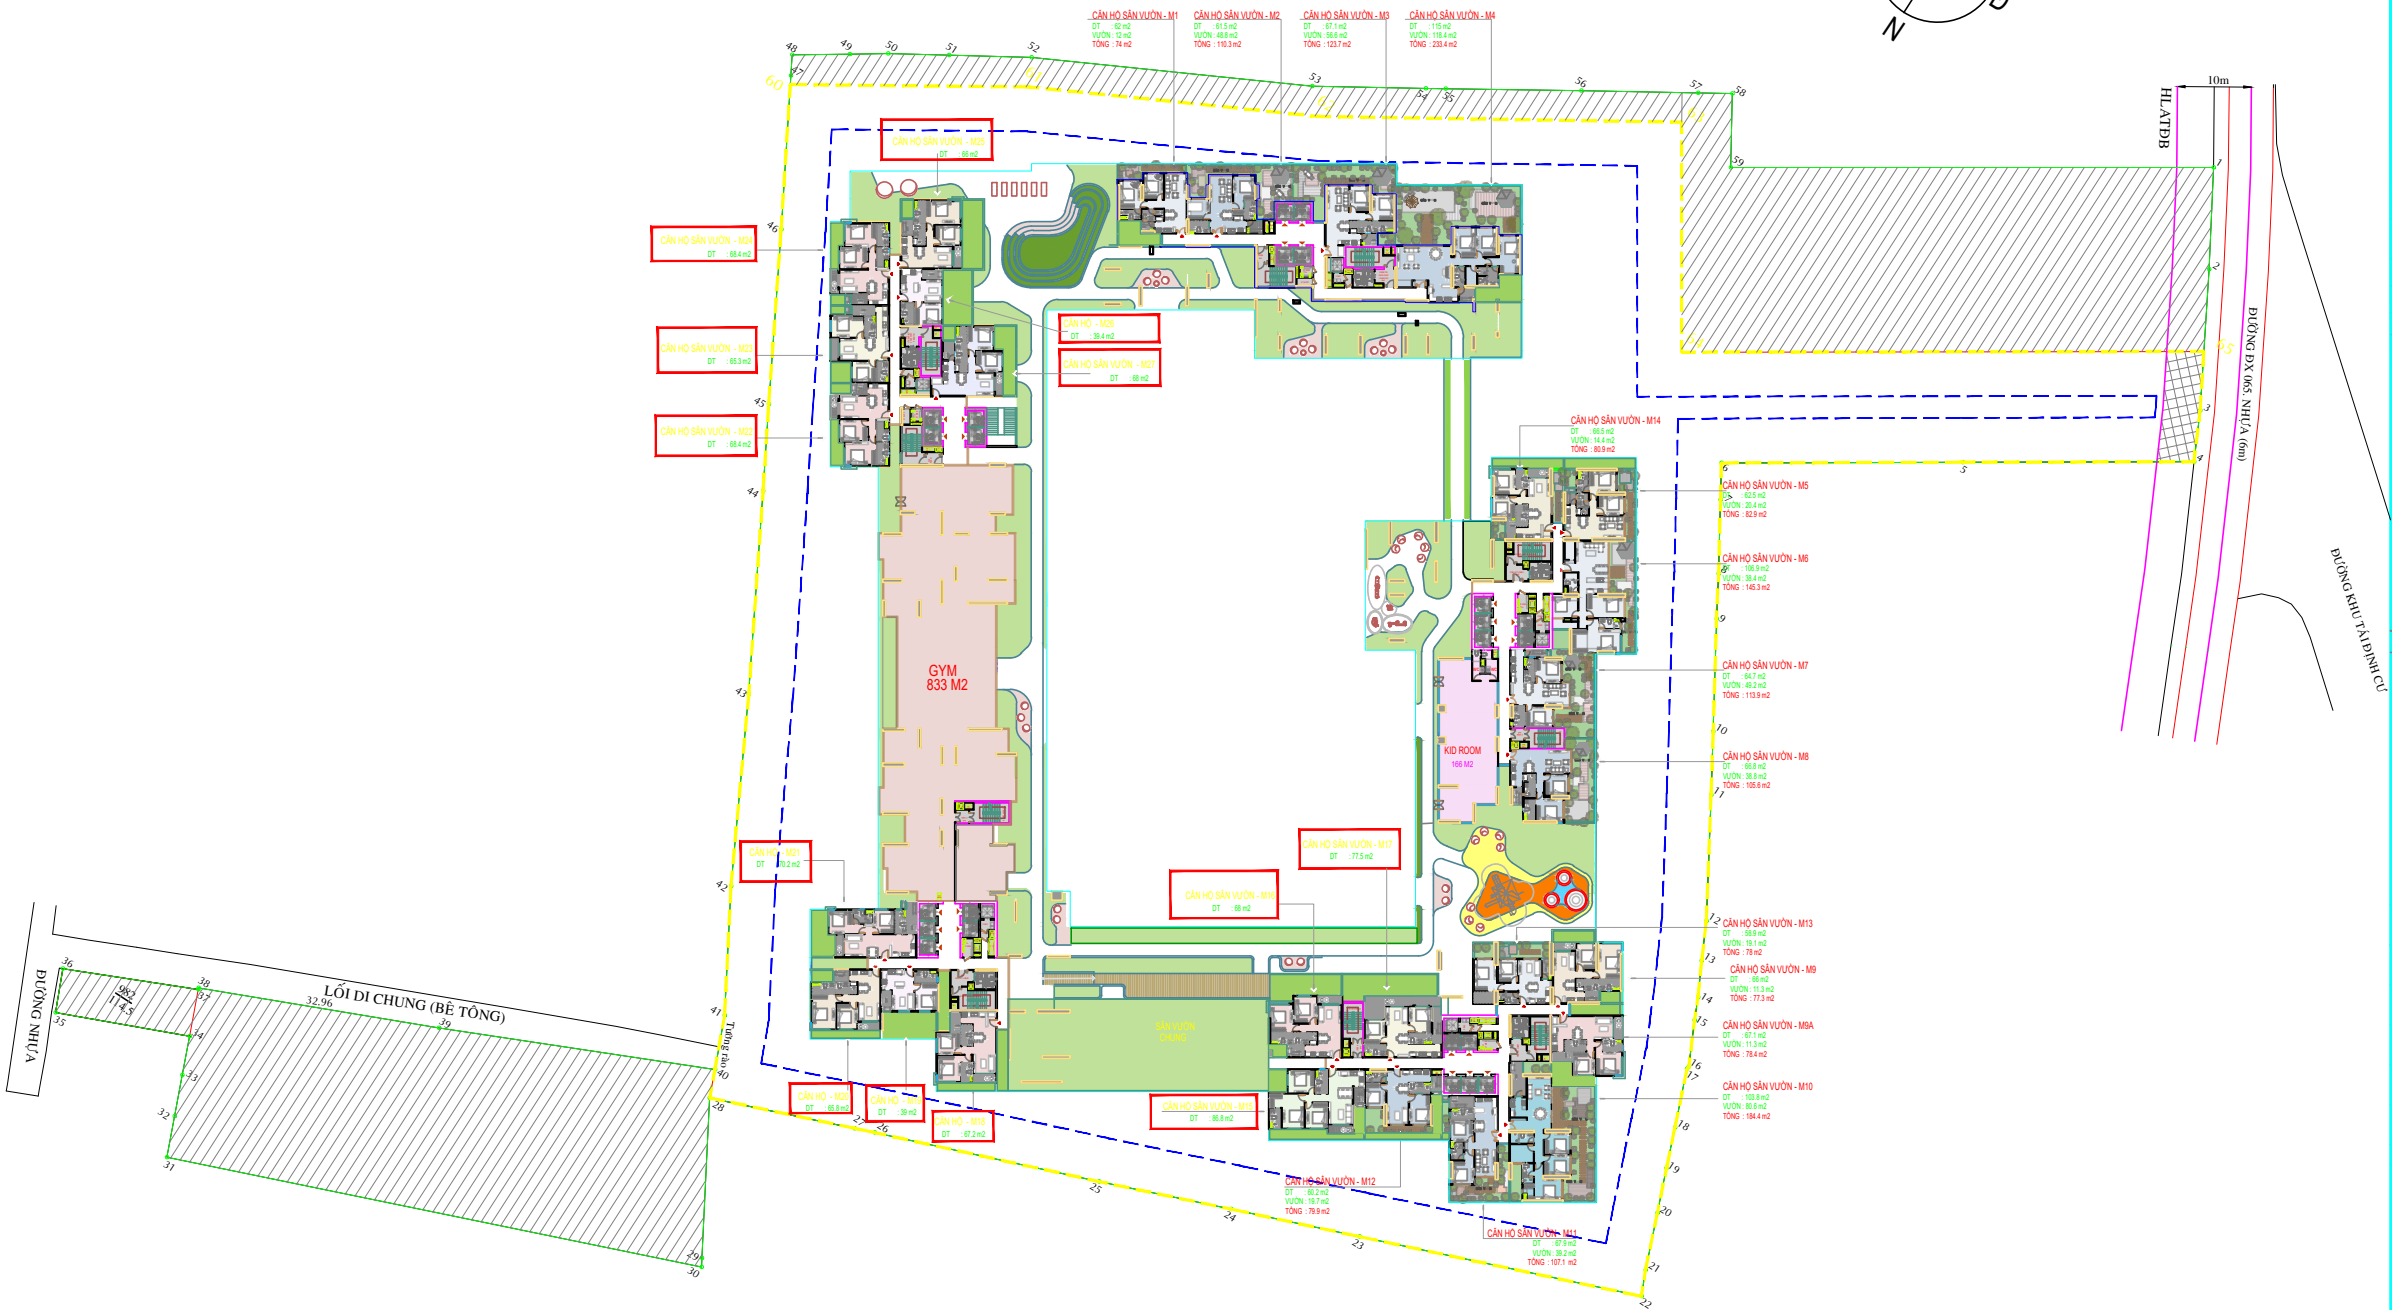


NGÀY IN:

NGÀY VUỐ:

LƯU BỐ:

TÊN FILE:

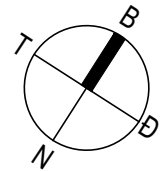

MẶT BẰNG TỔNG THỂ TẦNG 4

GHI CHÚ/ NOTES:

HOẠ ĐỒ VỊ TRÍ / KEYPLAN:

No: NGÀY THÁNG SỬA ĐỔI:
REV. DATE DESCRIPTION:

CHỦ ĐẦU TƯ - CLIENT:

Địa điểm / Location:

TƯ VẤN KIẾN TRÚC - ARCHITECT CONSULTANT :



CÔNG TY CỔ PHẦN KIẾN TRÚC LẬP PHƯƠNG
CUBIC ARCHITECTS

Tòa nhà chính: Văn phòng - Office: Tầng 1, Tòa nhà Crea - số 34 Hòa Mã
Quận Hai Bà Trưng - Hà Nội - Tel: 04-3631 0010 / Fax: 04-3637 0011 /
Chi nhánh: Tầng 2, Tòa nhà Flora - Số 99 - Đường số 18 - Khu phố 2 - P. Bình An -
Quận 7 - TP. Hồ Chí Minh - Tel: 0834 13 76 40 / Fax: 0834 54 17 99 /
Website: www.cubic.com.vn

TỔNG GIÁM ĐỐC | GENERAL DIRECTOR

Ths.KTS.Nguyễn Trung Dũng

CHỦ NHÌN THIẾT KẾ | PRINCIPAL

Ths.KTS.Nguyễn Trung Dũng

CHỦ TRƯỞNG KIẾN TRÚC | CHIEF ARCHITECT

Ths.KTS.Nguyễn Trung Dũng

THIẾT KẾ | PROJECT ARCHITECT

KTS.Nguyễn Văn Phong

THẺ HẸN | DRAWING BY

KTS.Nguyễn Văn Phong

Q.L.K.T | CHECKED BY

KTS. Nguyễn Văn Phong

TÊN DỰ ÁN / PROJECT NAME:

KHU CĂN HỘ PHÚ HƯNG

Địa điểm / Location: Phường Định Hòa, TP Thủ Đức, TP. Hồ Chí Minh

HẠNG MỤC/ CATEGORIES:

TÊN BẢN VẼ/ DRAWING TITLE:

MẶT BẰNG TỔNG THỂ - TẦNG 4

LOẠI HỒ SƠ/ DOCUMENT TYPE:

☒ PHƯƠNG ÁN KIẾN TRÚC

☐ THIẾT KẾ CƠ SỞ

☐ THIẾT KẾ KỸ THUẬT

☐ THIẾT KẾ BẢN VẼ THI CÔNG

☐ THIẾT KẾ XPXD

☐ HOÀN CÔNG

☐ HIỆU CHỈNH

NGÀY/ DATE:--/--/2020

TỈ LỆ/ SCALE:

CODE:

FILENAME:

BẢN VẼ SƠ/ DRW:

KT-06

REV