


NGÀY IN:

NGÀY LƯU:

LƯU BỞI:

TÊN FILE:

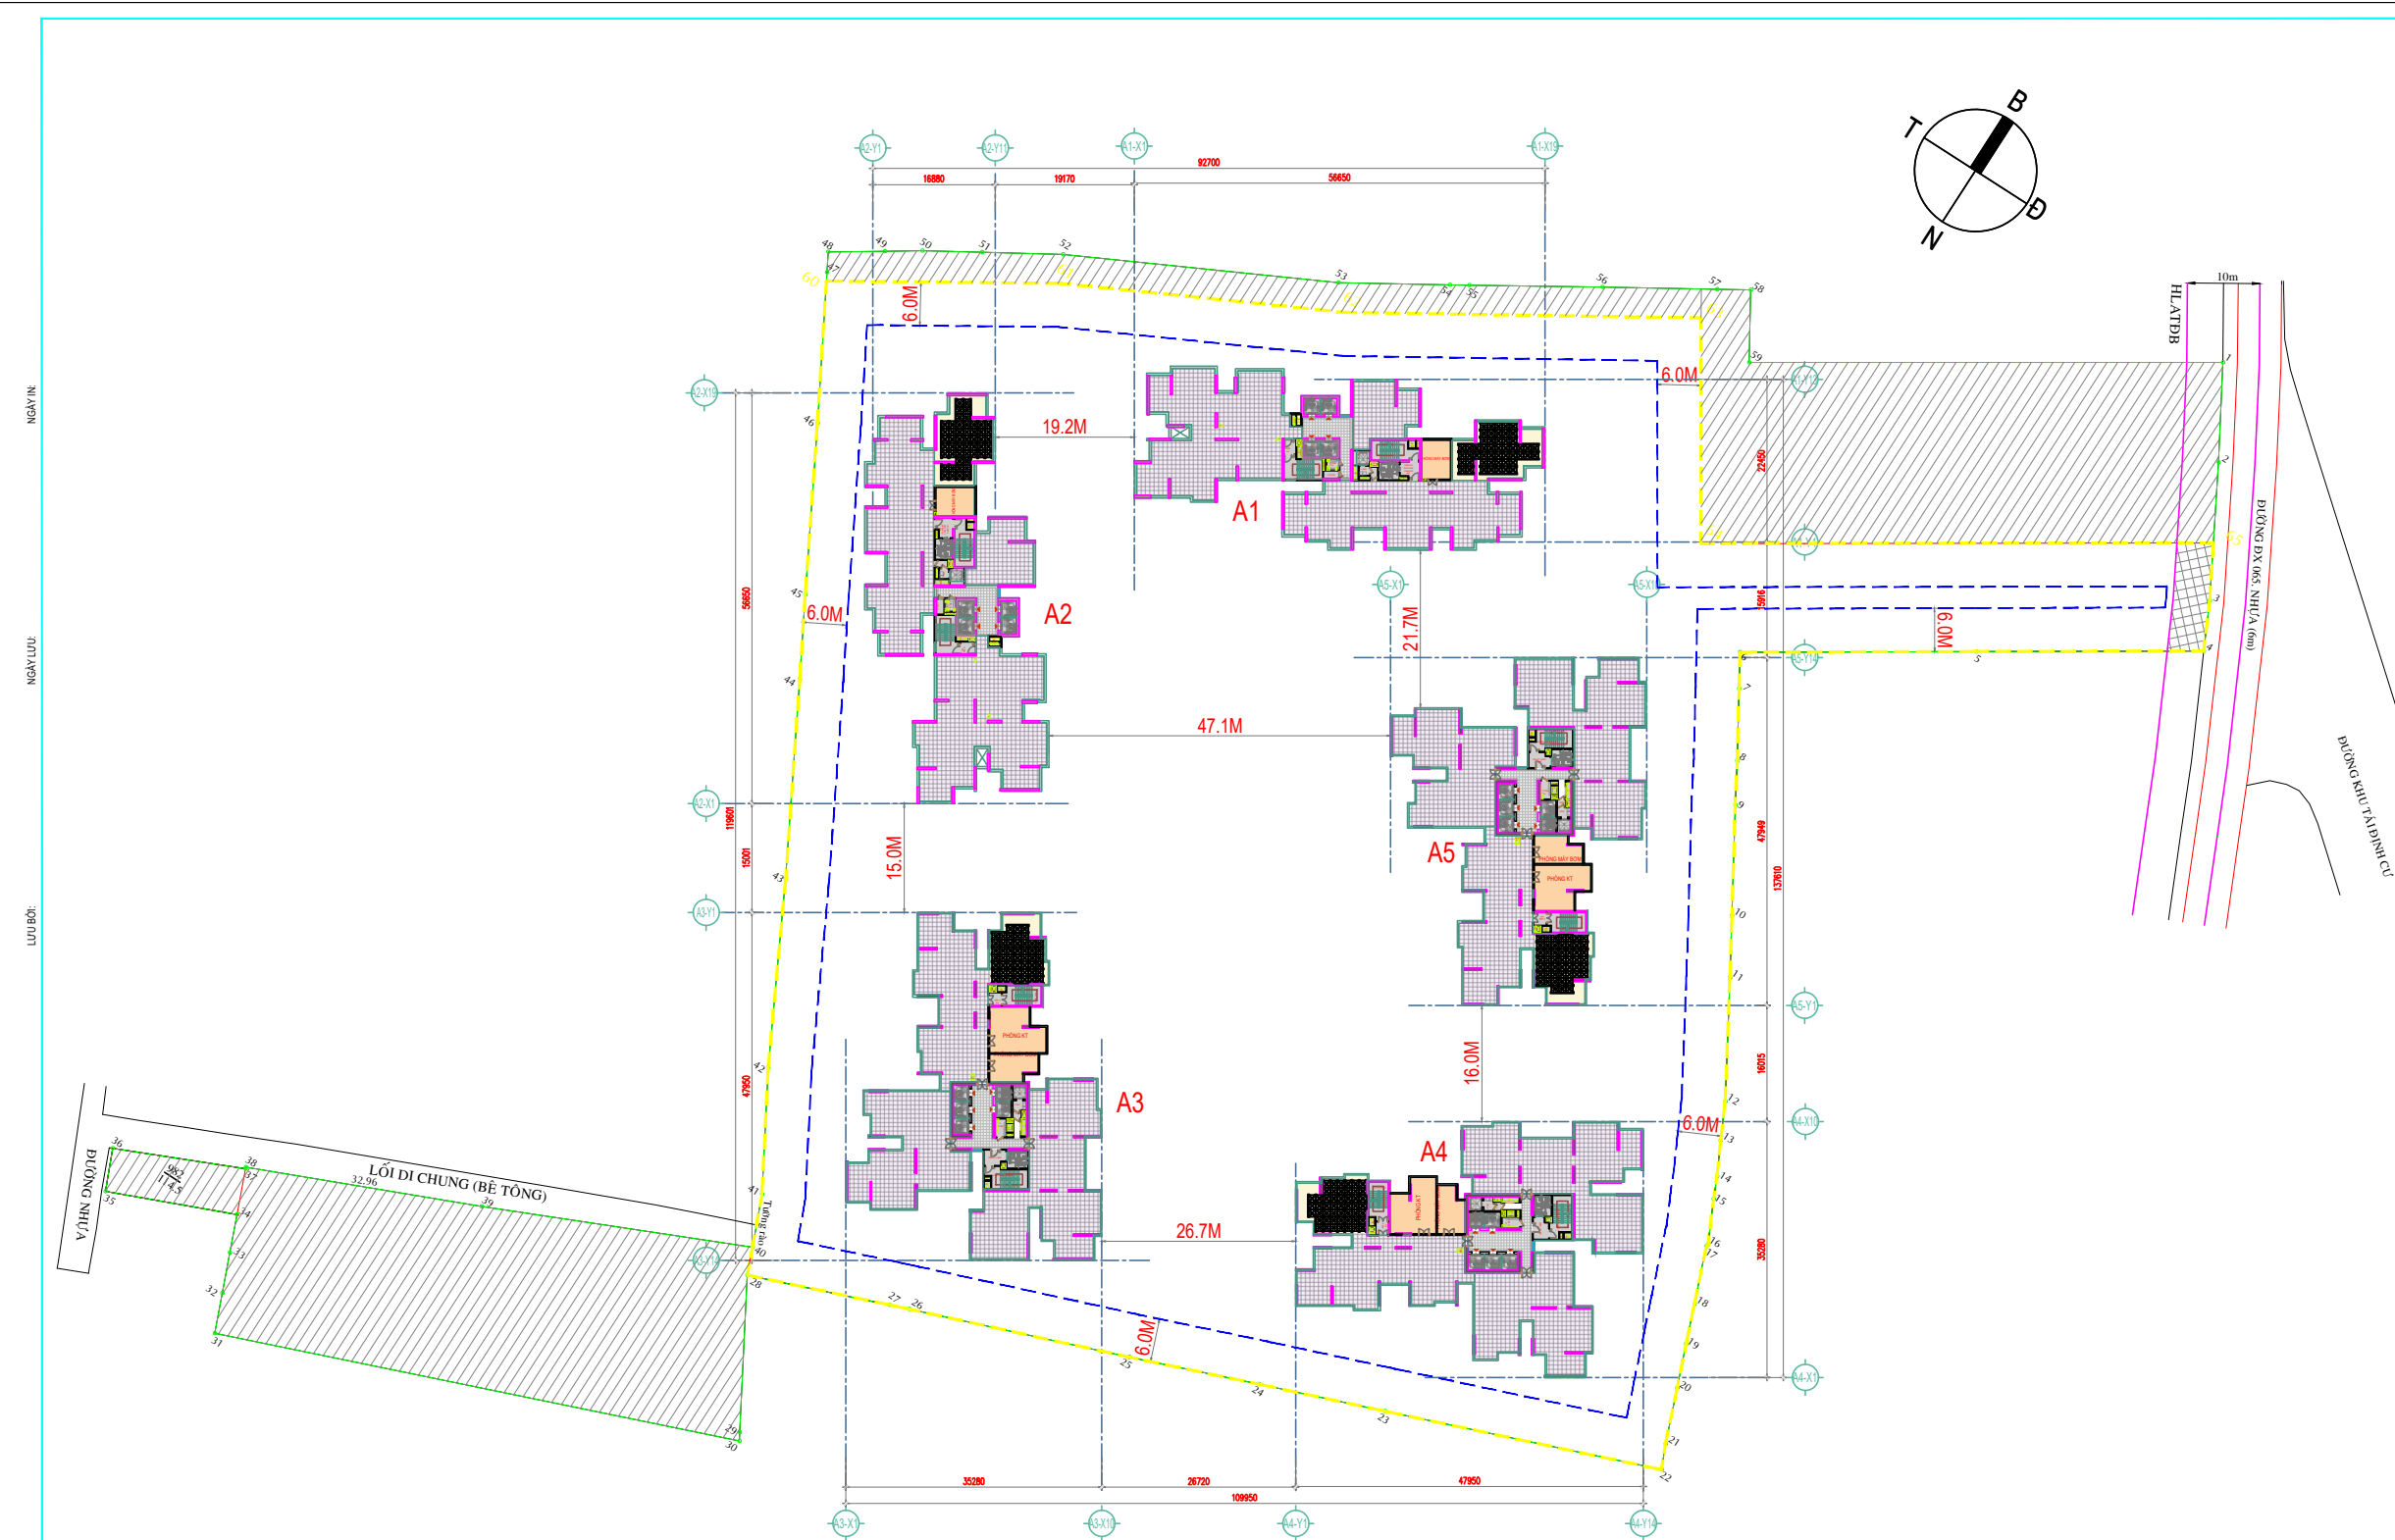

THÁP A1/ A3/ A5 : MẶT BẰNG TẦNG TUM

GHI CHÚ/ NOTES:

HOẠ ĐỒ VỊ TRÍ / KEYPLAN:

No: REV: NGÀY THÁNG DATE: SỬA ĐỔI: DESCRIPTION:

CHỦ ĐẦU TƯ - CLIENT:

Địa điểm / Location:

TƯ VẤN KIẾN TRÚC - ARCHITECT CONSULTANT :



CÔNG TY CỔ PHẦN KIẾN TRÚC LẬP PHƯƠNG  
CUBIC ARCHITECTS

Trụ sở chính: Văn phòng - Office: Tầng 1, Tòa nhà Copal - số 34 Hòa Mã,  
Quận Hai Bà Trưng - Hà Nội - Tel: 04-3631 8032 / Fax: 04-3637 6031 /  
Chi nhánh: Tầng 2, Tòa nhà Flora - Số 99 - Đường số 18 - Khu phố 2 - P. Bình An -  
Quận 2 - TP. Hồ Chí Minh - Tel: 0834 13 76 40 / Fax: 0834 54 17 99 /  
Website: www.cubic.com.vn

TỔNG GIÁM ĐỐC | GENERAL DIRECTOR

ThS.KTS.Nguyễn Trung Dũng

CHỦ NHÌM THIẾT KẾ | PRINCIPAL

ThS.KTS.Nguyễn Trung Dũng

CHỦ TRƯỞNG KIẾN TRÚC | CHIEF ARCHITECT

ThS.KTS.Nguyễn Trung Dũng

THIẾT KẾ | PROJECT ARCHITECT

KTS.Nguyễn Đức Thắng

THẺ HẸN | DRAWN BY

KTS.Nguyễn Hà Dương

Q.L.K.T | CHECKED BY

KTS. Nguyễn Văn Phòng

TÊN DỰ ÁN / PROJECT NAME:

KHU CĂN HỘ PHÚ HƯNG

Địa điểm / Location: Phường Định Hòa, TP Thủ Dầu Một, Tỉnh Bình Dương

HẠNG MỤC/ CATEGORIES:

TÊN BẢN VẼ/ DRAWING TITLE:

MẶT BẰNG TỔNG THỂ -  
TẦNG TUM

LOẠI HỒ SƠ/ DOCUMENT TYPE:

☒ PHƯƠNG ÁN KIẾN TRÚC

☐ THIẾT KẾ CƠ SỞ

☐ THIẾT KẾ KỸ THUẬT

☐ THIẾT KẾ BẢN VẼ THI CÔNG

☐ THIẾT KẾ XPXD

☐ HOÀN CÔNG

☐ HIỆU CHỈNH

NGÀY/ DATE:--/~/2020 BẢN VẼ SỐ/ DRW: REV:

TỈ LỆ/ SCALE: KT-09

CODE:

FILENAME: