
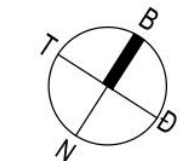


NGÀY IN:

NGÀY LƯU:

LƯU BỞI:

TÊN FILE:

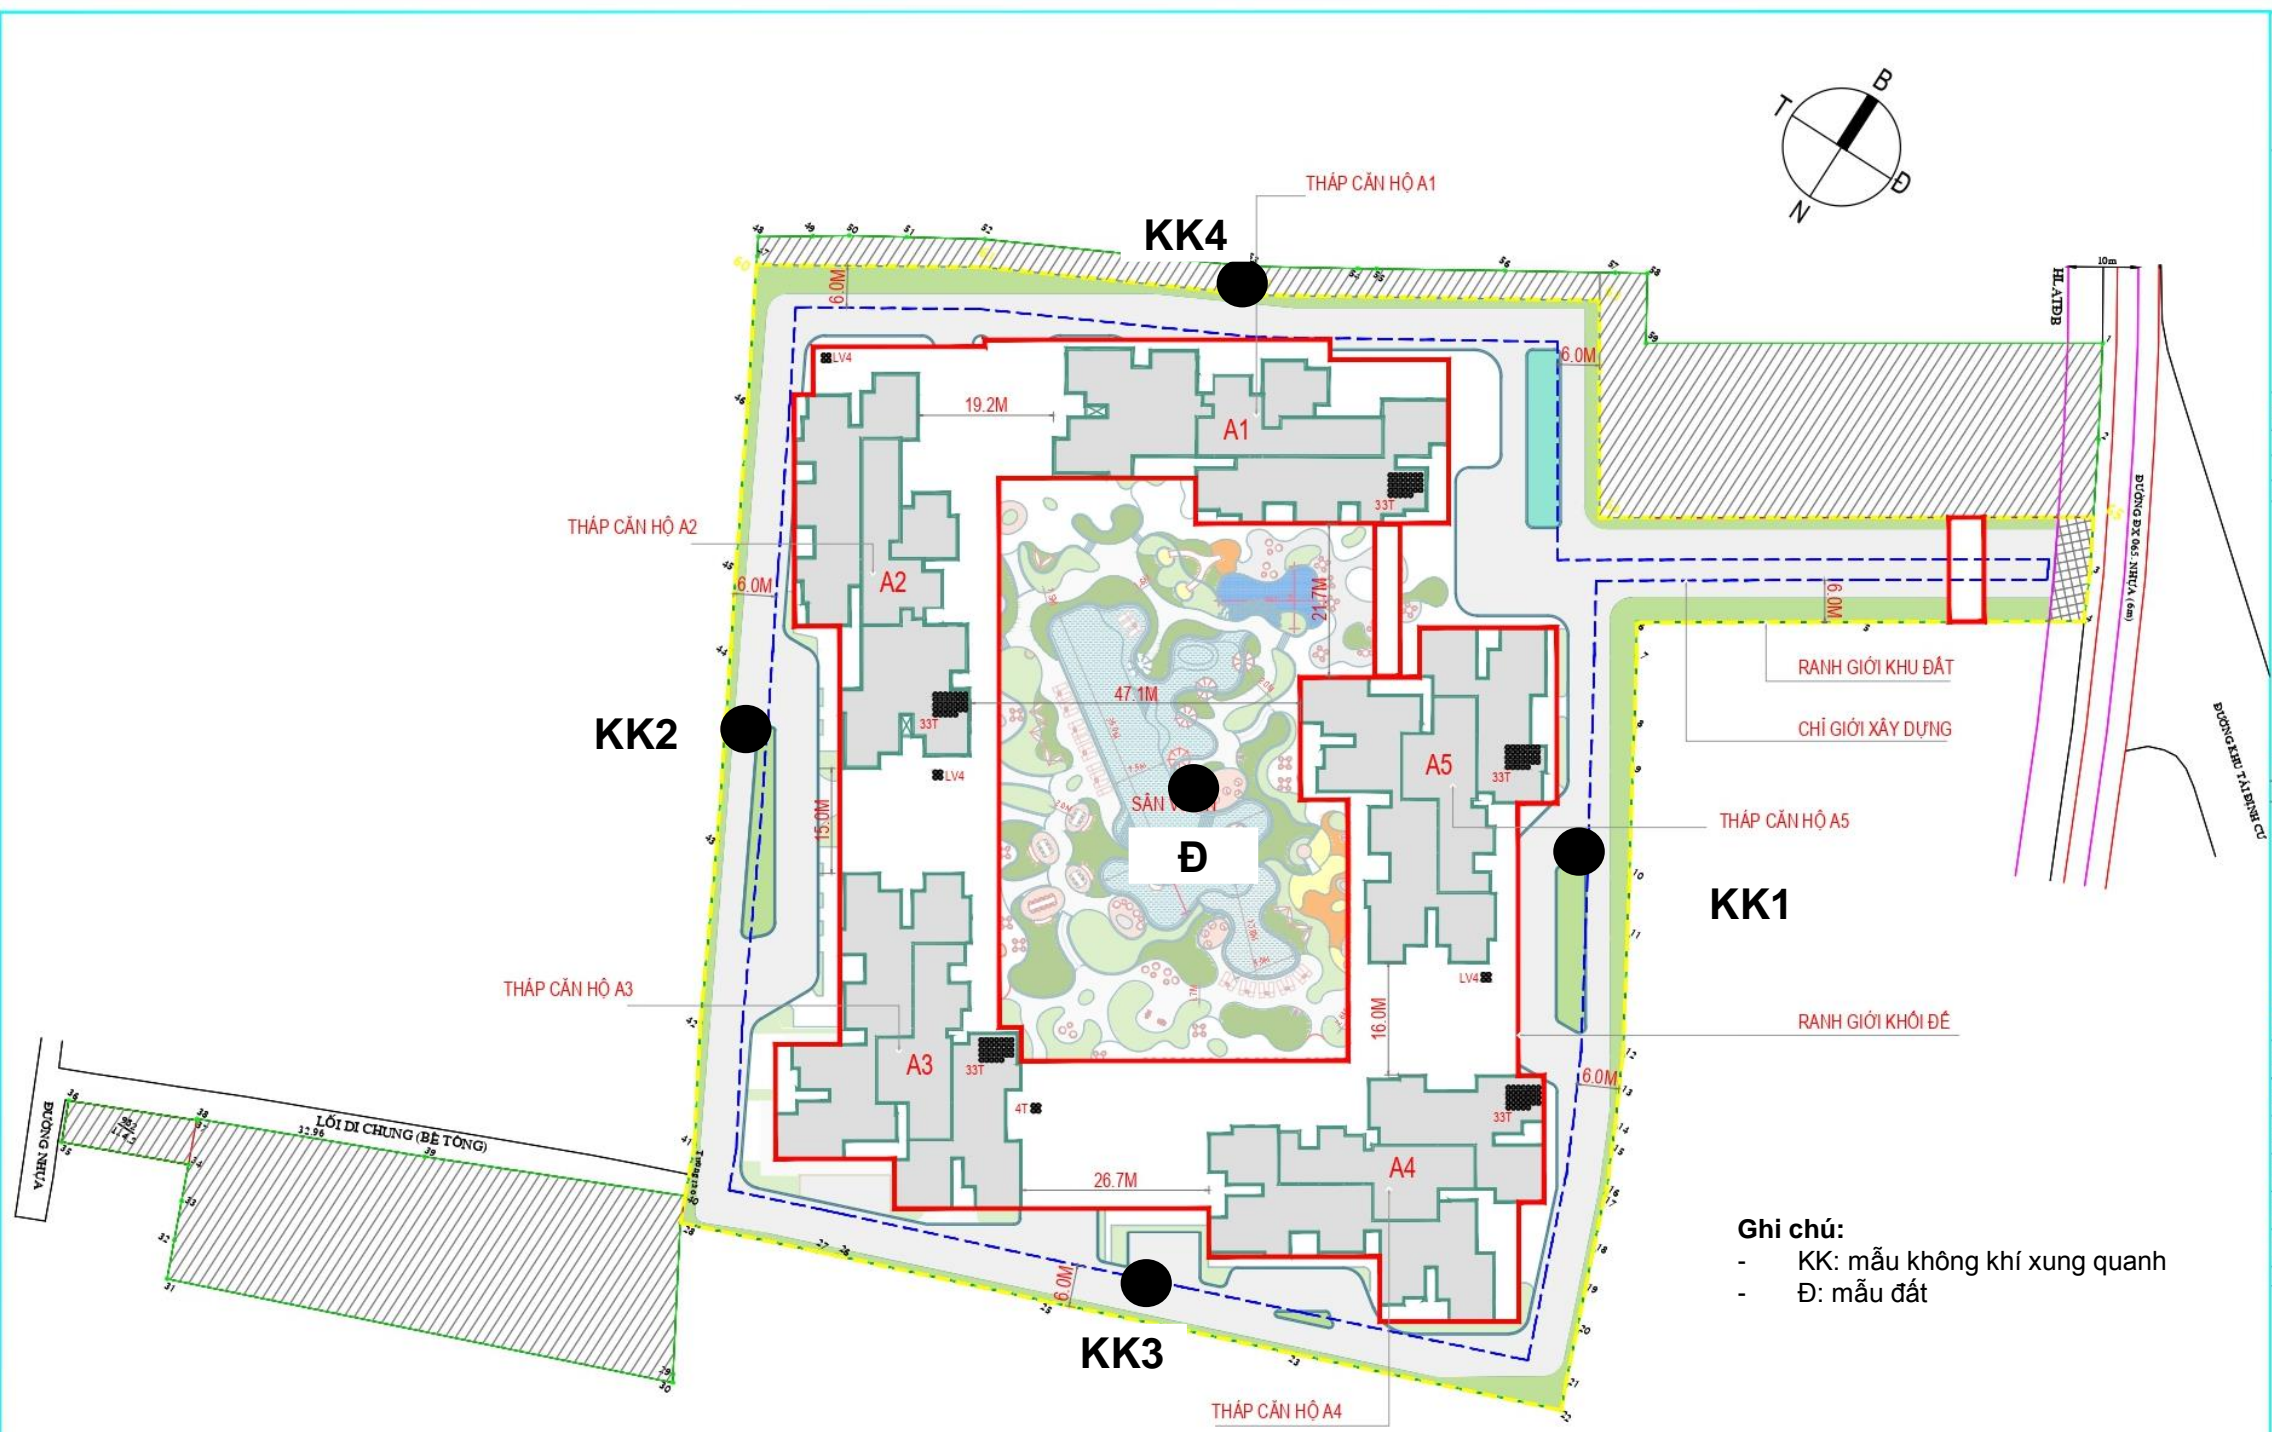

Ghi chú:
- KK: mẫu không khí xung quanh
- Đ: mẫu đất

SƠ ĐỒ LẤY MẪU MÔI TRƯỜNG NỀN

GHI CHÚ/ NOTES:

HOẠ ĐỒ VỊ TRÍ / KEYPLAN:

HỌ TÊN / REV.	NGÀY / DATE	MÔ TẢ / DESCRIPTION

CHỦ ĐẦU TƯ - CLIENT:

Địa điểm / Location:

TƯ VẤN KIẾN TRÚC - ARCHITECT CONSULTANT:



CÔNG TY CỔ PHẦN KIẾN TRÚC LẬP PHƯƠNG
CUBIC ARCHITECTS


TỔNG GIÁM ĐỐC / GENERAL DIRECTOR	THIẾT KẾ / DESIGN

TÊN DỰ ÁN / PROJECT NAME:

KHU CĂN HỘ PHÚ HƯNG


HÀNG MỤC / CATEGORIES:

TÊN BẢN VẼ / DRAWING TITLE:

SƠ ĐỒ LẤY MẪU MÔI TRƯỜNG NỀN

LOẠI HÌNH SƠ ĐỒ / DOCUMENT TYPE:

<input checked="" type="checkbox"/> PHƯƠNG ÁN KIẾN TRÚC	<input type="checkbox"/> THIẾT KẾ KẾ HOẠCH

NGÀY / DATE: 10/10/2020	BẢN VẼ SỐ / DRAW: KT-01	REV
TỈ LỆ / SCALE:		
CODE:		
FILENAME:		