PHƯỜNG ĐỊNH HÒA - THÀNH PHỐ THỦ DẦU MỘT - TỈNH BÌNH DƯƠNG

ĐỒ ÁN QUY HOẠCH CHI TIẾT TỶ LỆ 1/500

KHU CĂN HỘ PHÚ HƯNG

BẢN ĐỒ QUY HOẠCH HỆ THỐNG THOÁT NƯỚC THẢI

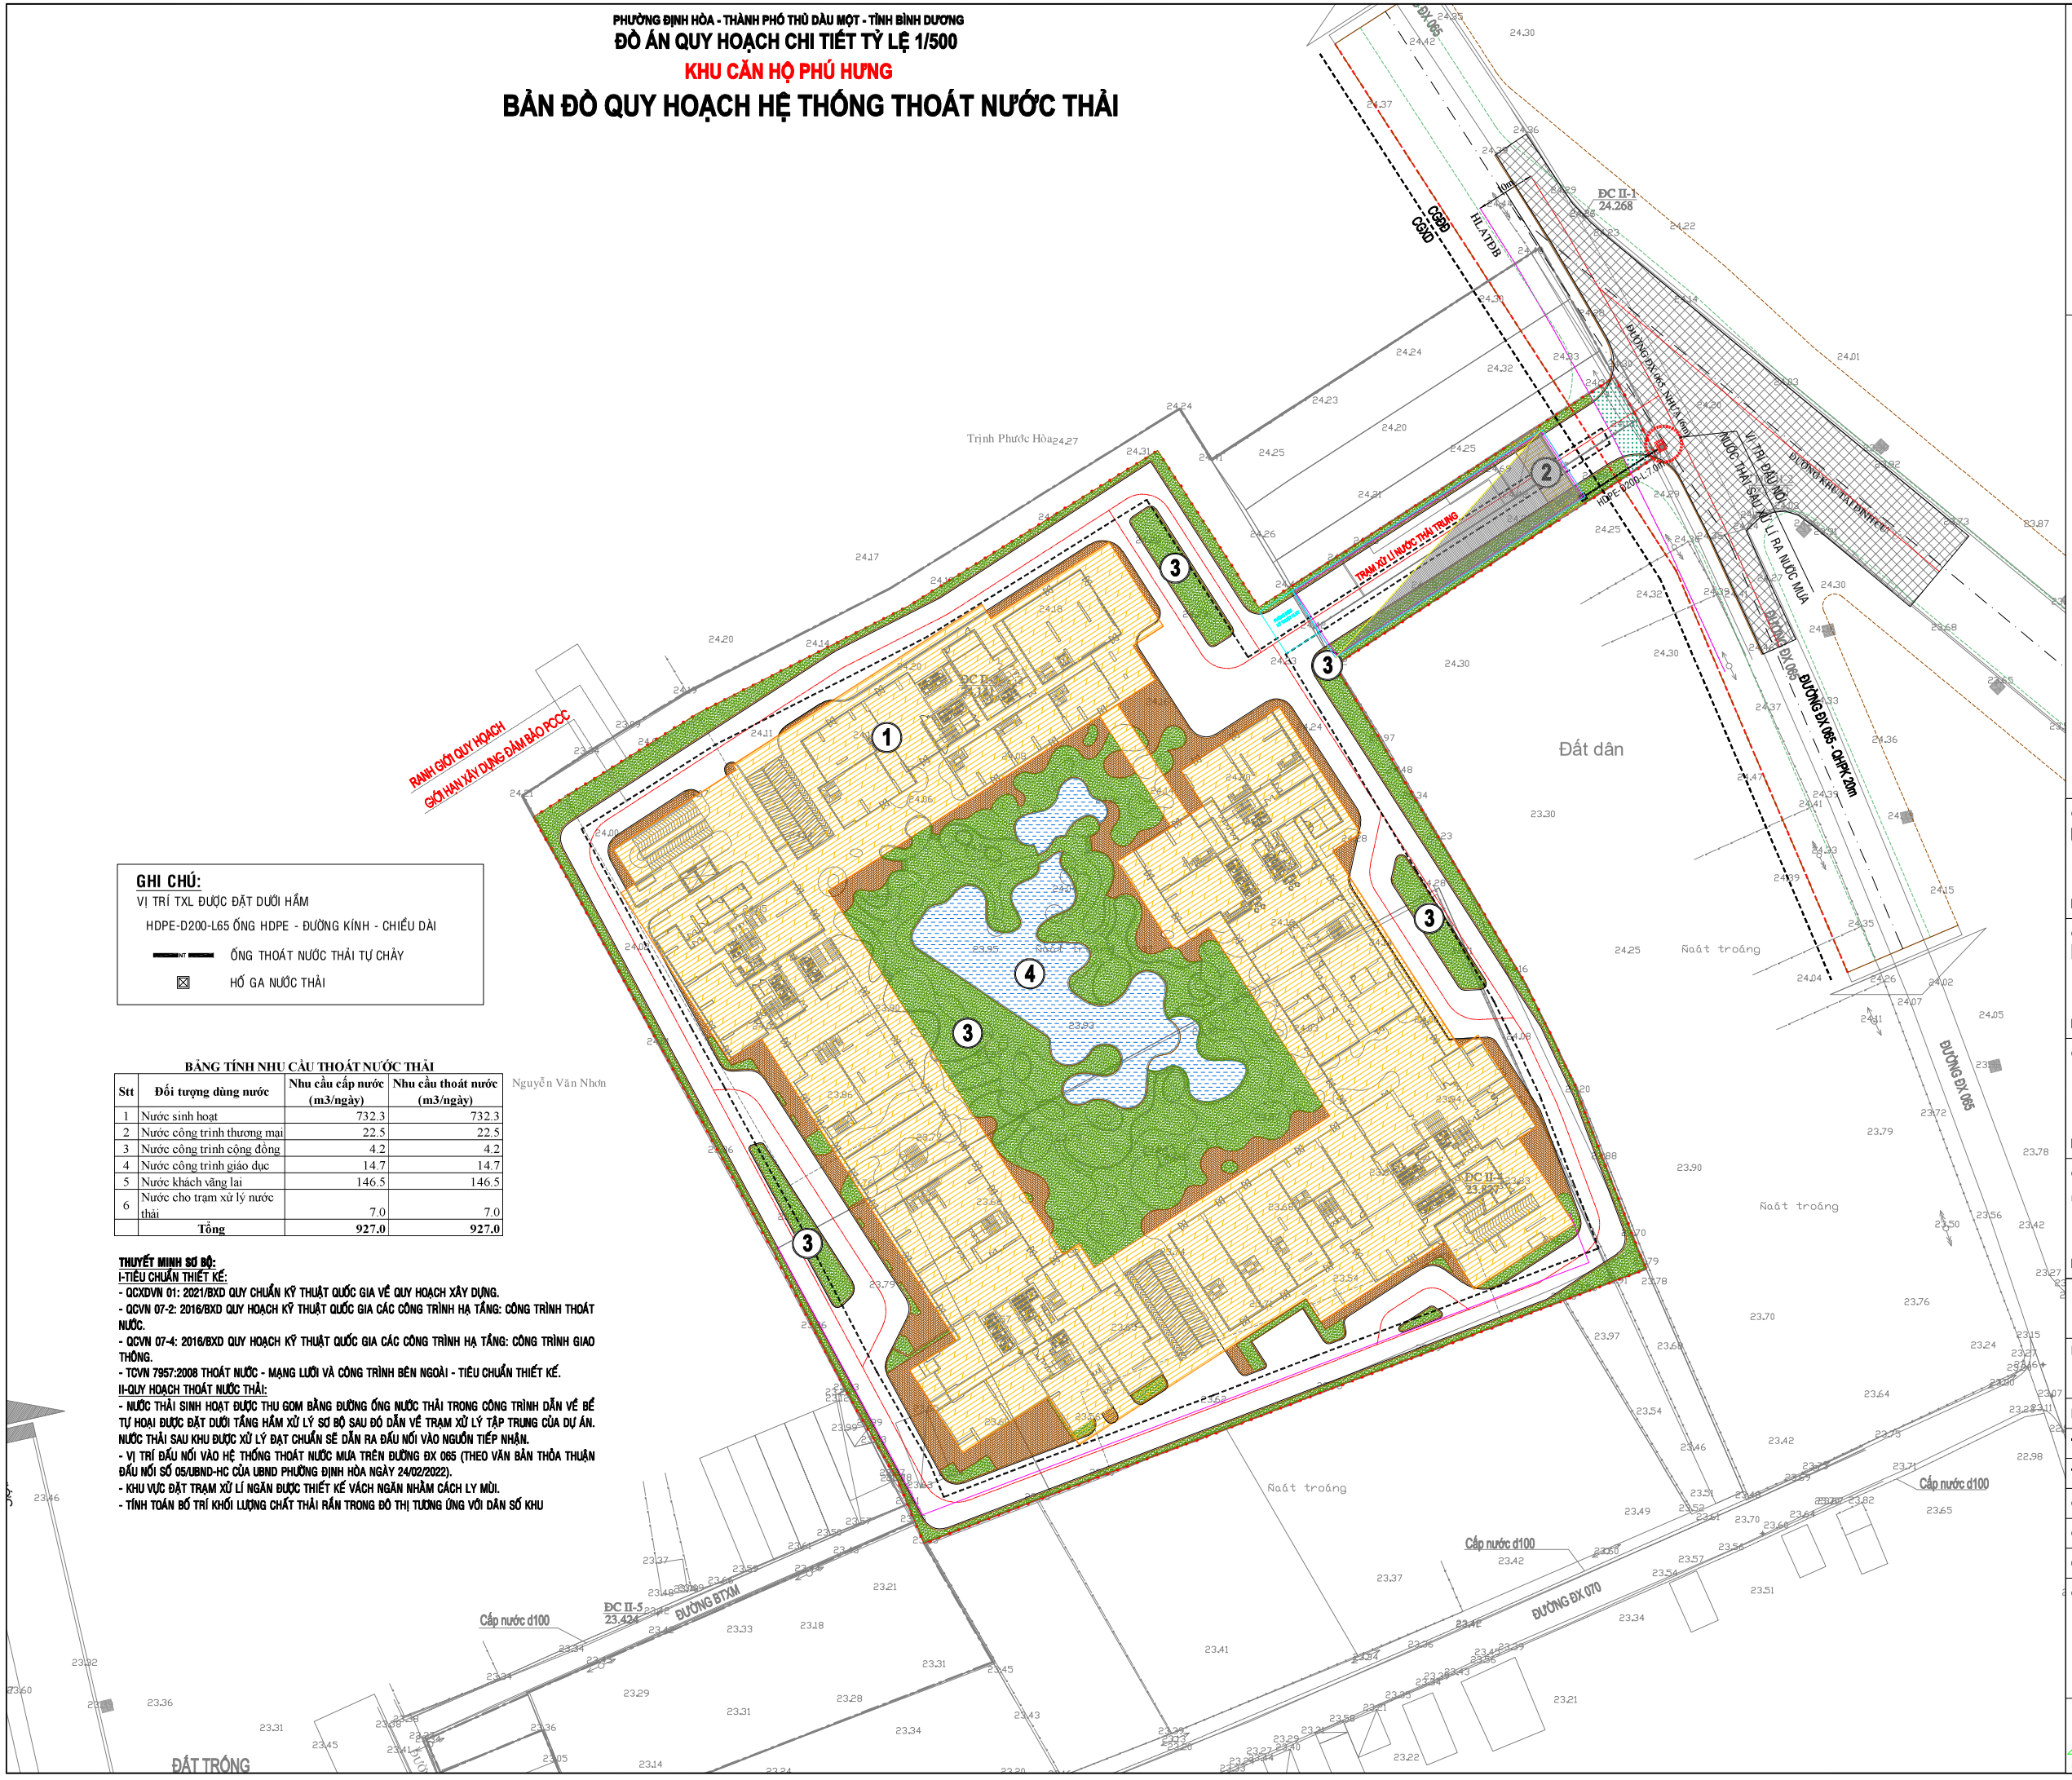

GHI CHÚ:

VỊ TRÍ TXL ĐƯỢC ĐẶT DƯỚI HẦM

HDPE-D200-L65 ỐNG HDPE - ĐƯỜNG KÍNH - CHIỀU DÀI

ỐNG THOÁT NƯỚC THẢI TỰ CHẢY

HỐ GA NƯỚC THẢI

BẢNG TÍNH NHU CẦU THOÁT NƯỚC THẢI

Stt	Đối tượng dùng nước	Nhu cầu cấp nước (m3/ngày)	Nhu cầu thoát nước (m3/ngày)
1	Nước sinh hoạt	732.3	732.3
2	Nước công trình thương mại	22.5	22.5
3	Nước công trình cộng đồng	4.2	4.2
4	Nước công trình giáo dục	14.7	14.7
5	Nước khách vãng lai	146.5	146.5
6	Nước cho trạm xử lý nước thải	7.0	7.0
	Tổng	**927.0**	**927.0**

THUYẾT MINH SƠ BỘ:

I-TIÊU CHUẨN THIẾT KẾ:

- QCXDVN 01: 2021/BXD QUY CHUẨN KỸ THUẬT QUỐC GIA VỀ QUY HOẠCH XÂY DỰNG.
- QCVN 07-2: 2016/BXD QUY HOẠCH KỸ THUẬT QUỐC GIA CÁC CÔNG TRÌNH HẠ TẦNG: CÔNG TRÌNH THOÁT NƯỚC.
- QCVN 07-4: 2016/BXD QUY HOẠCH KỸ THUẬT QUỐC GIA CÁC CÔNG TRÌNH HẠ TẦNG: CÔNG TRÌNH GIAO THÔNG.
- TCVN 7957:2008 THOÁT NƯỚC - MẠNG LƯỚI VÀ CÔNG TRÌNH BÊN NGOÀI - TIÊU CHUẨN THIẾT KẾ.

II-QUY HOẠCH THOÁT NƯỚC THẢI:

- NƯỚC THẢI SINH HOẠT ĐƯỢC THU GOM BẰNG ĐƯỜNG ỐNG NƯỚC THẢI TRONG CÔNG TRÌNH DẪN VỀ BỂ TỰ HOẠI ĐƯỢC ĐẶT DƯỚI TẦNG HẦM XỬ LÝ SƠ BỘ SAU ĐÓ DẪN VỀ TRẠM XỬ LÝ TẬP TRUNG CỦA DỰ ÁN. NƯỚC THẢI SAU KHU ĐƯỢC XỬ LÝ ĐẠT CHUẨN SẼ DẪN RA ĐẤU NỐI VÀO NGUỒN TIẾP NHẬN.
- VỊ TRÍ ĐẤU NỐI VÀO HỆ THỐNG THOÁT NƯỚC MƯA TRÊN ĐƯỜNG ĐX 065 (THEO VĂN BẢN THỎA THUẬN ĐẤU NỐI SỐ 05/UBND-HC CỦA UBND PHƯỜNG ĐỊNH HÒA NGÀY 24/02/2022).
- KHU VỰC ĐẶT TRẠM XỬ LÍ NGĂN ĐƯỢC THIẾT KẾ VÁCH NGĂN NHẰM CÁCH LY MÙI.
- TÍNH TOÁN BỐ TRÍ KHỐI LƯỢNG CHẤT THẢI RẮN TRONG ĐỒ THỊ TƯƠNG ỨNG VỚI DÂN SỐ KHU

Nguyễn Văn Nhơn

DIỆN TÍCH LẬP QUY HOẠCH: 19.990,0 m²

North

0 5m 20m 40m

TỶ LỆ XÍCH

KÍ HIỆU:

- RANH QUY HOẠCH
- ĐẤT XÂY DỰNG CÔNG TRÌNH (CHUNG CƯ, CÔNG)
- ĐẤT CÂY XANH
- ĐẤT HỒ BƠI
- ĐẤT HLATĐB
- ĐƯỜNG GIAO THÔNG NỘI BỘ CHUNG CƯ
- VỈA HÈ NỘI BỘ
- ĐƯỜNG GIAO THÔNG (PHẦN NGOÀI RANH DỰ ÁN)
- CHỈ GIỚI ĐƯỜNG ĐỎ
- CHỈ GIỚI XÂY DỰNG

KÍ HIỆU:

① CÔNG TRÌNH CHUNG CƯ
② CÔNG TRÌNH CÔNG CHÀO
③ KHU CÂY XANH
④ KHU HỒ BƠI

CƠ QUAN PHÊ DUYỆT

ỦY BAN NHÂN DÂN THÀNH PHỐ THỦ DẦU MỘT

KÈM THEO QUYẾT ĐỊNH SỐ: ..... NGÀY .....

CƠ QUAN THẨM ĐỊNH

PHÒNG QUẢN LÝ ĐÔ THỊ THÀNH PHỐ THỦ DẦU MỘT

KÈM THEO CÔNG VĂN SỐ: ..... NGÀY .....

CƠ QUAN THỎA THUẬN (NẾU CÓ)

KÈM THEO CÔNG VĂN SỐ: ..... NGÀY .....

CƠ QUAN TỔ CHỨC LẬP QUY HOẠCH

CÔNG TY TNHH ĐẦU TƯ KINH DOANH RUBY

KÈM THEO TỜ TRÌNH SỐ: ..... NGÀY .....

ĐỒ ÁN QUY HOẠCH CHI TIẾT TỶ LỆ 1/500

KHU CĂN HỘ PHÚ HƯNG

ĐỊA ĐIỂM: PHƯỜNG ĐỊNH HÒA - THÀNH PHỐ THỦ DẦU MỘT - TỈNH BÌNH DƯƠNG

BẢN VẼ:

BẢN ĐỒ QUY HOẠCH HỆ THỐNG THOÁT NƯỚC THẢI

KÍ HIỆU: QH-07/13	GHÉP: 1 x A1	TỶ LỆ: 1/500	NGÀY: ... / ... / 2022
THỂ HIỆN	KS. HỒ TRỌNG MẠNH		
THIẾT KẾ	KS. HỒ TRỌNG MẠNH		
CHỦ TRÌ	KS. NGUYỄN TẤN VƯƠNG		
CHỦ NHIỆM	KTS. TRẦN VŨ		
QUẢN LÝ KỸ THUẬT	KTS. NGUYỄN HIẾU THU THẢO		

GIÁM ĐỐC

KTS. TRẦN VŨ

CÔNG TY TNHH TƯ VẤN & XÂY DỰNG KIẾN XANH

05 E2, KDC HIỆP THÀNH 2, P. HIỆP THÀNH, TP. THỦ DẦU MỘT, TỈNH BÌNH DƯƠNG

ĐT: 0901698069